

04006982409990008

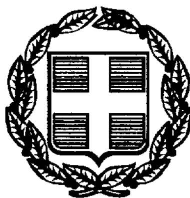

ΕΦΗΜΕΡΙΣ ΤΗΣ ΚΥΒΕΡΝΗΣΕΩΣ

ΤΗΣ ΕΛΛΗΝΙΚΗΣ ΔΗΜΟΚΡΑΤΙΑΣ

ΤΕΥΧΟΣ ΤΕΤΑΡΤΟ Αρ. Φύλλου 698

24 Σεπτεμβρίου 1999

ΠΕΡΙΕΧΟΜΕΝΑ

ΑΠΟΦΑΣΕΙΣ

ΑΠΟΦΑΣΕΙΣ

ΑΠΟΦΑΣΕΙΣ

Αριθ. 22375/5141 (1)

Αναστολή χορήγησης οικοδομικών αδειών σε εντός σχεδίου περιοχή του Δήμου Καμένων Βούρλων (Ν. Φθιώτιδας).

Ο ΥΠΟΥΡΓΟΣ ΠΕΡΙΒΑΛΛΟΝΤΟΣ, ΧΩΡΟΤΑΞΙΑΣ ΚΑΙ ΔΗΜ. ΕΡΓΩΝ

Έχοντας υπόψη:

1. Τις διατάξεις των άρθρων 8 και 85Α του από 17.7.1923 Ν.Δ/τος «Περί σχεδίων πόλεων κ.λπ.» (Α΄ 228), όπως μεταγενέστερα τροποποιήθηκαν και συμπληρώθηκαν.

2. Τις διατάξεις της παρ. 1 του άρθρου 3 του Ν. 2242/1994 «Πολεοδόμηση περιοχών δεύτερης κατοικίας σε Ζώνες Οικιστικού Ελέγχου, προστασία φυσικού και δομημένου περιβάλλοντος και άλλες διατάξεις» (Α΄ 162).

3. Τις διατάξεις της παρ. 5 του άρθρου 12 του Ν. 1647/1986 «Οργανισμός Κτηματολογίου και Χαρτογραφήσεων Ελλάδας (ΟΚΧΕ) και άλλες σχετικές διατάξεις» (Α΄ 141).

4. Τις διατάξεις του άρθρου 29Α του Ν. 1558/1985, «Κυβέρνηση και Κυβερνητικά Όργανα» (Α΄ 137), που προστέθηκε με το άρθρο 27 του Ν. 2081/1992 (Α΄ 154) και αντικαταστάθηκε με την παρ. 2α του άρθρου 1 του Ν. 2469/1997 (Α΄ 38).

5. Τις διατάξεις της παρ. Β του άρθρου 1 του Π.Δ/τος 28/28.1.1993 «Καθορισμός αρμοδιοτήτων που διατηρούνται από τον Υπουργό και τις Περιφερειακές Υπηρεσίες διανομαρχιακού επιπέδου του Υπουργείου Περιβάλλοντος, Χωροταξίας και Δημοσίων Έργων» (Α΄ 9).

6. Το 93/16.7.1999 υπηρεσιακό σημείωμα της Διεύθυνσης Πολεοδομικού Σχεδιασμού.

7. Το γεγονός ότι από τις κανονιστικές διατάξεις αυτής της απόφασης δεν προκαλείται δαπάνη σε βάρος του κρατικού προϋπολογισμού και του οικείου Ο.Τ.Α., αποφασίζουμε:

1. Αναστέλλεται η χορήγηση οικοδομικών αδειών για ένα (1) έτος στο οικοδομικό τετράγωνο 34 του εγκεκριμένου ρυμοτομικού σχεδίου του Δήμου Καμένων Βούρλων (Ν. Φθιώτιδας).

2. Η ισχύς της παρούσας απόφασης αρχίζει από τη δημοσίευσή της στην Εφημερίδα της Κυβερνήσεως.

Η παρούσα να δημοσιευθεί στην Εφημερίδα της Κυβερνήσεως.

Αθήνα, 14 Σεπτεμβρίου 1999

Ο ΥΠΟΥΡΓΟΣ

ΚΩΣΤΑΣ ΛΑΛΙΩΤΗΣ

Αριθ. 22380/5143 (2)

Αναστολή χορήγησης οικοδομικών αδειών και εκτέλεσης οικοδομικών εργασιών στην εκτός σχεδίου περιοχή του Δήμου Κοζάνης (Ν. Κοζάνης).

Ο ΥΠΟΥΡΓΟΣ ΠΕΡΙΒΑΛΛΟΝΤΟΣ, ΧΩΡΟΤΑΞΙΑΣ ΚΑΙ ΔΗΜ. ΕΡΓΩΝ

Έχοντας υπόψη:

1. Τις διατάξεις των άρθρων 8 και 85Α του από 17.7.1923 Ν.Δ/τος «Περί σχεδίων πόλεων κ.λπ.» (Α΄ 228), όπως μεταγενέστερα τροποποιήθηκαν και συμπληρώθηκαν.

2. Τις διατάξεις της παρ. 5 του άρθρου 12 του Ν. 1647/1986 «Οργανισμός Κτηματολογίου και Χαρτογραφήσεων Ελλάδας (ΟΚΧΕ) και άλλες σχετικές διατάξεις» (Α΄ 141).

3. Τις διατάξεις του άρθρου 29Α του Ν. 1558/1985, «Κυβέρνηση και Κυβερνητικά Όργανα» (Α΄ 137), που προστέθηκε με το άρθρο 27 του Ν. 2081/1992 (Α΄ 154) και αντικαταστάθηκε με την παρ. 2α του άρθρου 1 του Ν. 2469/1997 (Α΄ 38).

4. Τις διατάξεις της παρ. Β του άρθρου 1 του Π.Δ/τος 28/28.1.1993 «Καθορισμός αρμοδιοτήτων που διατηρούνται από τον Υπουργό και τις Περιφερειακές Υπηρεσίες διανομαρχιακού επιπέδου του Υπουργείου Περιβάλλοντος, Χωροταξίας και Δημοσίων Έργων» (Α΄ 9).

5. Την αρ. 936/98 γνωμοδότηση Δημοτικού Συμβουλίου Κοζάνης.

6. Το υπ΄ αριθ. 90/16.7.1999 υπηρεσιακό σημείωμα της Διεύθυνσης Πολεοδομικού Σχεδιασμού - Τμήμα Α.

7. Το γεγονός ότι από τις κανονιστικές διατάξεις αυτής της απόφασης δεν προκαλείται δαπάνη σε βάρος του κρατικού προϋπολογισμού και του οικείου Ο.Τ.Α., αποφασίζουμε:

1. Αναστέλλεται για ένα (1) χρόνο η χορήγηση οικοδομικών αδειών και η εκτέλεση οικοδομικών εργασιών στην εκτός σχεδίου περιοχή του Δήμου Κοζάνης (Ν. Κοζάνης) που καθορίζεται από τα σημεία 3, 4, 6, 28, 29, 30, 3 και φαίνεται με πράσινη διαγράμμιση στο σχετικό πρωτότυπο διάγραμμα σε κλίμακα 1:25.000 που θεωρήθηκε από τον Προϊστάμενο της Διεύθυνσης Τοπογραφικών Εφαρμογών με την 22380/1999 πράξη του και που αντίτυπό του σε φωτοσμίκρυνση δημοσιεύεται με την παρούσα απόφαση.

2. Της παραπάνω αναστολής εξαιρούνται οι οικοδομικές άδειες που αφορούν την ανέγερση κατοικιών και αγροτικών αποθηκών.

3. Η ισχύς της παρούσας απόφασης αρχίζει από τη δημοσίευσή της στην Εφημερίδα της Κυβερνήσεως.


Η παρούσα να δημοσιευθεί στην Εφημερίδα της Κυβερνήσεως.

Αθήνα, 14 Σεπτεμβρίου 1999

Ο ΥΠΟΥΡΓΟΣ

ΚΩΣΤΑΣ ΛΑΛΙΩΤΗΣ


Κοίλα
Κρόκος

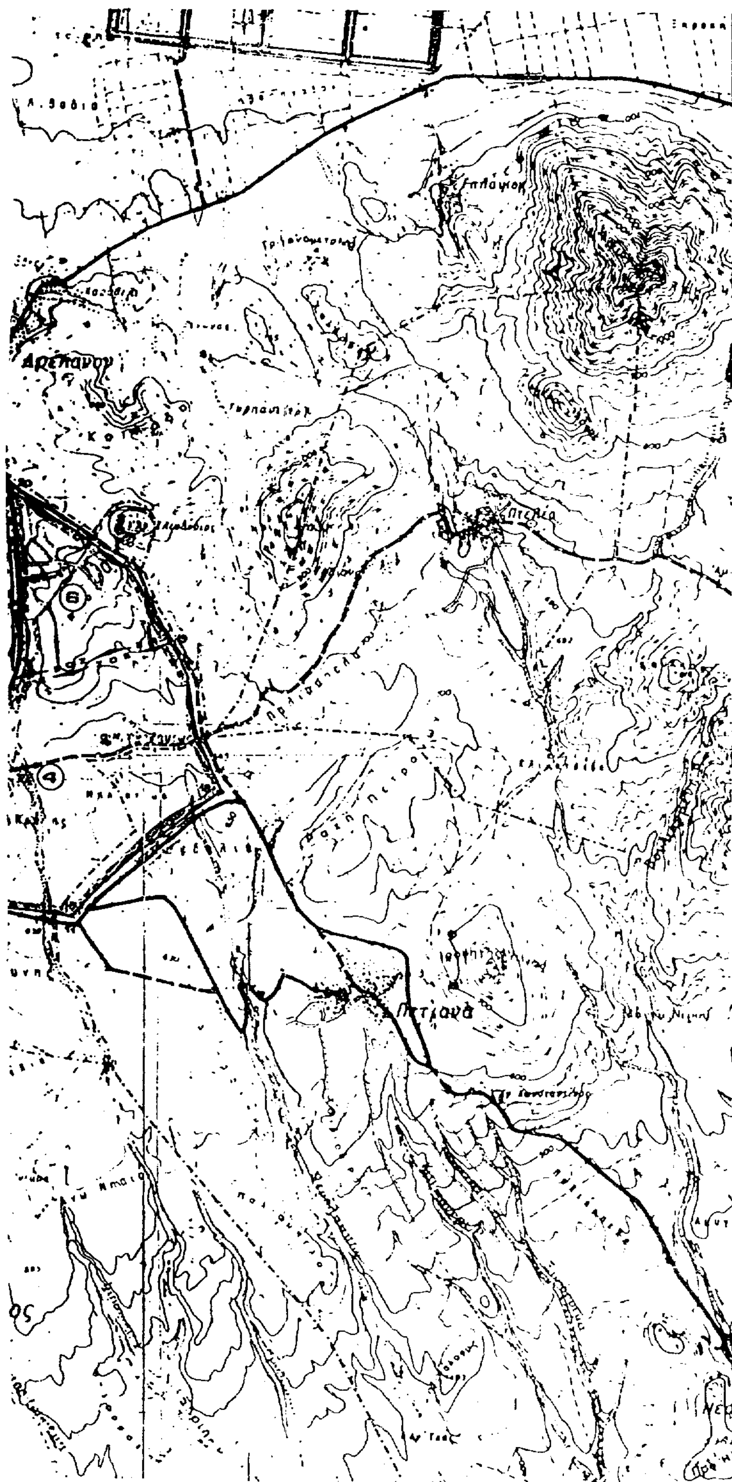

ΥΠΟΜΝΗΜΑ

ΖΟΕ : Όρια Ζώνης Οικιστικού Ελέγχου (Ζ.Ο.Ε.)
ΕΙ : Θέση Εγκαταστάσεων Ι.Κ.Α.
ΕΑ : Θέση Εγκαταστάσεων Αστυνομίας

Ζ.Ο.Ε. 9

Α. τα όρια της Ζ.Ο.Ε. ορίζονται από τα σημεία :
σημεία 3,4 κ 6 . όπως περιγράφονται στο Π.Δ. 1-8/25-9-89, ΦΕΚ 58Δ (ισχύουσες ΖΟΕ)
σημείο 28 : τομή κοινοτικής οδού Κοζάνης - Αργίλου με υφιστάμενη οδό (χωματόδρομο)στα όρια του οικισμού ΑΡΓΙΛΟΥ.
σημείο 29 : τομή εγκαταλελειμμένης σιδηροδρομικής γραμμής (προς Καλαμπάκα) με υφιστάμενη αγροτική οδό (χωματόδρομο) από παλιό λατομείο προς χώρο λήψης γαιών.
σημείο 30 : τομή υφισταμένης αγροτικής οδού (χωματόδρομος) με την εθνική οδό Κοζάνης – Ιωαννίνων.

Β. χρήση γης : «κατοικία» κ «αγροτικές αποθήκες»

Γ. ελάχιστο όριο κατάτμησης κ αρτιότητας των γηπέδων τα 10 στρέμματα.
Κατά παρέκκλιση θεωρούνται άρτια κ οικοδομήσιμα τα γήπεδα , τα οποία κατά την ημερομηνία δημοσίευσης του παρόντος έχουν ελάχιστο εμβαδόν τα 4 στρέμματα.
Δεν ισχύουν οι παρεκκλίσεις της παραγράφου 2, του άρθρου 1, του Π.Δ/τος της 24-5/31-5-85.
Δεν ισχύει το άρθρο 2, του Π.Δ/τος της 24-5/31-5-85, εκτός της παρέκκλισης της περίπτωσης δ, της παραγράφου 1 του ιδίου άρθρου.

ΕΘΝΙΚΟ ΤΥΠΟΓΡΑΦΕΙΟ
Για τεχνικούς λόγους στο σχεδιάγραμμα έγινε σμίκρυνση κατά ποσοστό 35 %

ΓΕΝΙΚΟ ΠΟΛΕΟΔΟΜΙΚΟ ΣΧΕΔΙΟ

ΚΕΝΤΡΟ [illegible]

ΗΜΕΡΟΜΗΝΙΑ ΦΩΤΟΛΗΨΙΑΣ 1969

Το διάγραμμα συνοδεύει την με αριθμό 936/98 απόφαση Δημοτικού Συμβουλίου Κοζάνης.

Ο Δ. ΔΗΜΑΡΧΟΣ ΚΟΖΑΝΗΣ
ΝΙΚΟΛΑΟΣ ΧΑΤΖΟΓΛΟΥ

Ο ΣΥΝΤΑΚΤΗΣ
ΜΑΡΚΟΣ ΓΚΑΤΚΑΛΗΣ
ΤΟΠΟΓΡΑΦΟΣ ΜΗΧΑΝΙΚΟΣ

ΘΕΩΡΗΘΗΚΕ
Ο ΠΡΟΪΣΤΑΜΕΝΟΣ
ΝΙΚΟΛΑΟΣ ΚΥΡΙΑΖΙΔΗΣ
ΑΡΧ. ΜΗΧΑΝΙΚΟΣ

ΠΟΛΕΟΔΟΜΙΚΗ ΟΡΓΑΝΩΣΗ - ΛΕΙΤΟΥΡΓΙΕΣ

Π 1.1	ΤΡΟΠΟΠΟΙΗΣΗ ΖΩΝΗΣ ΟΙΚΙΣΤΙΚΟΥ ΕΛΕΓΧΟΥ (Ζ.Ο.Ε.)
ΚΛΙΜΑΚΑ 1:25.000	ΚΟΖΑΝΗ
ΦΛΕΒΑΡΗΣ 1999	ΝΟΜΟΣ ΚΟΖΑΝΗΣ

Αριθ. 22377/5140 (3)

Αναστολή χορήγησης οικοδομικών αδειών σε εντός και εκτός ορίων περιοχή του οικισμού Καβρός Δήμου Γεωργιούπολης (Ν. Χανίων).

Ο ΥΠΟΥΡΓΟΣ
ΠΕΡΙΒΑΛΛΟΝΤΟΣ, ΧΩΡΟΤΑΞΙΑΣ ΚΑΙ ΔΗΜ. ΕΡΓΩΝ

Έχοντας υπόψη:

1. Τις διατάξεις των άρθρων 8 και 85Α του από 17.7.1923 Ν.Δ/τος «Περί σχεδίων πόλεων κ.λπ.» (Α΄ 228), όπως μεταγενέστερα τροποποιήθηκαν και συμπληρώθηκαν.

2. Τις διατάξεις του άρθρου 29Α του Ν. 1558/1985, «Κυβέρνηση και Κυβερνητικά Όργανα» (Α΄ 137), που προστέθηκε με το άρθρο 27 του Ν. 2081/1992 (Α΄ 154) και αντικαταστάθηκε με την παρ. 2α του άρθρου 1 του Ν. 2469/1997 (Α΄ 38).

3. Τις διατάξεις της παρ. 5 του άρθρου 12 του Ν. 1647/1986 «Οργανισμός Κτηματολογίου και Χαρτογραφήσεων Ελλάδας (ΟΚΧΕ) και άλλες σχετικές διατάξεις» (Α΄ 141).

4. Τις διατάξεις της παρ. Β του άρθρου 1 του Π.Δ/τος 28/28.1.1993 «Καθορισμός αρμοδιοτήτων που διατηρούνται από τον Υπουργό και τις Περιφερειακές Υπηρεσίες διανομαρχιακού επιπέδου του Υπουργείου Περιβάλλοντος, Χωροταξίας και Δημοσίων Έργων» (Α΄ 9).

5. Το 6788/1999 υπηρεσιακό σημείωμα της Διεύθυνσης Πολεοδομικού Σχεδιασμού.

6. Το γεγονός ότι από τις κανονιστικές διατάξεις αυτής της απόφασης δεν προκαλείται δαπάνη σε βάρος του κρατικού προϋπολογισμού και του οικείου Ο.Τ.Α., αποφασίζουμε:

1. Αναστέλλεται για ένα (1) ακόμα έτος η χορήγηση οικοδομικών αδειών σε εντός και εκτός ορίων περιοχή του οικισμού Καβρός Δήμου Γεωργιούπολης (Ν. Χανίων), στην οποία είχε επιβληθεί αναστολή με την 358/788/ 22.3.1999 (Δ΄ 282) απόφαση του Γενικού Γραμματέα Περιφέρειας Κρήτης, όπως η περιοχή φαίνεται σε εστιγμένη μαύρη γραμμή στο σχετικό πρωτότυπο διάγραμμα σε κλίμακα 1:2.000, που θεωρήθηκε από τον Προϊστάμενο της Διεύθυνσης Τοπογραφικών Εφαρμογών με την 22377/ 1999 πράξη του και που αντίτυπό του σε φωτοσμίκρυνση δημοσιεύεται με την παρούσα απόφαση.

2. Η ισχύς της παρούσας απόφασης αρχίζει από τη δημοσίευσή της στην Εφημερίδα της Κυβερνήσεως.

Η παρούσα να δημοσιευθεί στην Εφημερίδα της Κυβερνήσεως.


Αθήνα, 14 Σεπτεμβρίου 1999

Ο ΥΠΟΥΡΓΟΣ

ΚΩΣΤΑΣ ΛΑΛΙΩΤΗΣ

ΠΕΡΙΟΧΗ ΑΝΑΣΤΟΛΗΣ

Γ. ΚΟΣΜΟΠΟΥΛΟΥ

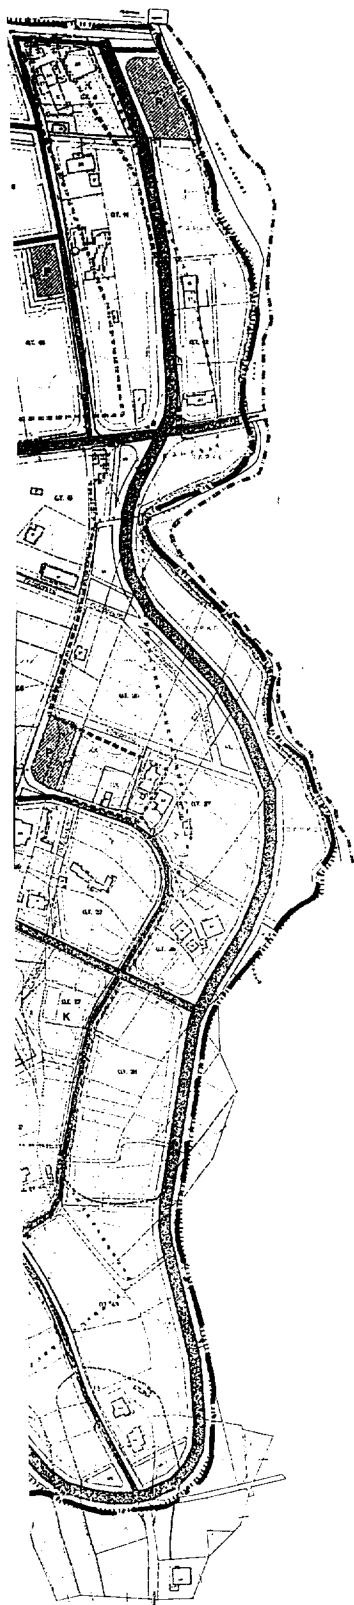

ΥΠΟΜΝΗΜΑ

- Ορια Πολεοδομικης Ενοτητας - Γειτονιας
- ρια υντιου μμτο ισμου
- Εγκεκριμενο Ορια Οικισμου
- Ορια Ρεματος, Ποταμου, Λιμνης
- Ρυμοτομικη Γραμμη
- Οικοδομικη Γραμμη
- Μπλε Γραμμη
- Αμιγης Κατοικια
- Γενικη Κατοικια
- Διοικηση - Υπηρεσιες - Γραφεια
- Εκπαιδευση
- Προνοια
- Πολιτιστικες Λειτουργιες
- Ελευθερος Χωρος Κοινοχρηστος
- Αθλητισμος
- Παρκο
- Παιδικη Χαρα
- Πλατεια
- Πρασινο
- Αρχαιολογικος Χωρος
- Αιθουσα Πολ/λων Χρησεων
- Εκκλησια
- Δημοτικο Σχολειο
- Γηπεδο Μπασκετ - Βολλευ - Τεννις
- P Σταθμευση
- Αρτηρια
- Συλλεκτηρια (πρωτευουσα-δευτερευουσα)
- Τοπικη
- Πεζοδρομος

Γ-22377/99
"Αναστολή οικοδομικών αδειών σε εντός ορίων περιοχή του οικισμού Καβρος δήμου Γεωργιούπολης (ν. Χανίων).
14 Σεπτεμβρίου 99
ο Διευθυντής
Γερ. Αποστολάτος

Αφ 183/99
6χ. 1

Υ.ΠΕ.ΧΩ.Δ.Ε.

ΜΕΛΕΤΗ ΠΟΛΕΟΔΟΜΗΣΗΣ
ΠΑΡΑΛΙΑΚΟΥ ΟΙΚΙΣΜΟΥ
ΚΑΒΡΟΥ ΚΟΙΝΟΤΗΤΑΣ ΚΟΥΡΝΑ ΝΟΜΟΥ ΧΑΝΙΩΝ

ΑΝΑΔΟΧΟΙ:

ΕΤΑΙΡΕΙΑ ΑΡΧΙΤΕΚΤΟΝΙΚΩΝ ΜΕΛΕΤΩΝ (Ν.Κ.Μ.Μ.Σ.) ΕΠΕ.
Π. ΚΑΘΑΡΙΟΣ Αρχιτεκτων - Τοπογραφος Μηχ.

ΟΜΑΔΑ ΜΕΛΕΤΗΣ

Π. ΚΑΘΑΡΙΟΣ Αρχιτεκτων - Τοπ. Μηχ.
Δ. ΝΑΚΟΣ Αρχ. Πολεοδομος
Μ. ΤΣΑΜΠΡΑ Αρχ. Πολεοδομος

ΕΘΝΙΚΟ ΤΥΠΟΓΡΑΦΕΙΟ
... τεχνικούς λόγους στο σχεδιάγραμμα ... κατά ποσοστό 35 %

σφραγίδα - υπογραφή

ΦΑΣΗ Β' ΟΡΙΣΤΙΚΗ ΠΟΛΕΟΔΟΜΙΚΗ ΜΕΛΕΤΗ

ΧΑΡΤΗΣ Π-1.2	ΘΕΜΑ ΠΟΛΕΟΔΟΜΙΚΗ ΟΡΓΑΝΩΣΗ ΛΕΙΤΟΥΡΓΕΙΕΣ (ΧΡΗΣΕΙΣ ΓΗΣ)
	ΚΟΙΝΟΤΗΣ ΚΟΥΡΝΑ
ΚΛΙΜΑΚΑ: 1/2000	ΠΕΡΙΟΧΗ ΚΑΒΡΟΣ
ΗΜΕΡΟΜΗΝΙΑ: ΙΟΥΛΙΟΣ 1997	ΝΟΜΟΣ ΧΑΝΙΩΝ

ΑΠΟΦΑΣΕΙΣ

Δ12α/Φ14/35481 (4)

Παρακατάθεση αποζημίωσης για ακίνητα που έχουν απαλλοτριωθεί με την απόφαση ΚΥΑ 1051954/3132/0010/15.5.95 (ΦΕΚ 386/8.6.95 τ.Δ΄) των Υπουργών Οικονομικών και ΠΕ.ΧΩ.Δ.Ε. για την κατασκευή της παράλληλης οδού στις χ.θ. 9+178 και 10+825 του τμήματος Σ.Σ. Νεμέας - Στέρνας του αυτοκινητόδρομου Κορίνθου - Τρίπολης.

Ο ΥΠΟΥΡΓΟΣ
ΠΕΡΙΒΑΛΛΟΝΤΟΣ, ΧΩΡΟΤΑΞΙΑΣ ΚΑΙ ΔΗΜ. ΕΡΓΩΝ

Έχοντας υπόψη:

1. Τις διατάξεις των άρθρων 7 και 8 του Ν.Δ. 797/1971 «για αναγκαστικές απαλλοτριώσεις» (ΦΕΚ 1/1.1.1971 τ.Α΄).
2. Τις διατάξεις του Π.Δ. 69/8.2.1988 «για τον Οργανισμό της Γενικής Γραμματείας Δημοσίων Έργων» (ΦΕΚ 28/16.2.88 τ.Α΄).
3. Το διορθωτικό πίνακα παρακατάθεσης των αποζημιώσεων κατά ιδιοκτησία με ημερομηνία 19.7.1999, όπως έχει συνταχθεί σε εκτέλεση της απόφασης 27/27.3.98 του Μονομελούς Πρωτοδικείου Κορίνθου.
4. Την εξουσιοδοτική απόφαση του Υπουργού ΠΕΧΩΔΕ Δ17α/01/79/24.8.89 (ΦΕΚ 666/6.9.89 τ.Β΄), ειδοποιούμε τα πρόσωπα που έχουν ή αξιώνουν εμπράγματα δικαιώματα στα ακίνητα που έχουν απαλλοτριωθεί με την απόφαση που αναφέρεται στο θέμα, ότι, η αποζημίωση των εκτάσεων και των επικειμένων τους, όπως σημειώνονται στα σχετικά κτηματολόγια, έχει κατατεθεί στο Ταμείο Παρακαταθηκών Νεμέας με την έκδοση του γραμματίου παρακαταθήκης 3007/8.9.1999 συνολικού ποσού 108.267.300 δραχμών.

Η αποζημίωση έχει κατατεθεί υπέρ των φερομένων ως ιδιοκτητών κατά τις ενδείξεις των σχετικών κτηματολογίων σε συνδυασμό με τις ενδείξεις της καθοριστικής των αποζημιώσεων απόφασης και θα καταβληθεί στα πρόσωπα που θα αναγνωριστούν δικαιούχοι με απόφαση του Μονομελούς Πρωτοδικείου της περιφερείας των ακινήτων.

Αθήνα, 20 Σεπτεμβρίου 1999

Με εντολή Υπουργού
Η Τμηματάρχης
Ν. ΠΑΠΑΓΕΩΡΓΙΟΥ

Αριθ. Δ12/0/35460 (5)

Παρακατάθεση αποζημιώσεων ακινήτων που έχουν απαλλοτριωθεί με την κοινή υπουργική απόφαση 1048041/3219/0010/23.5.97 (ΦΕΚ 480/9.6.97/τ.Δ΄) για τη διάνοιξη της Σταυρού - Ελευσίνας.

Ο ΥΠΟΥΡΓΟΣ
ΠΕΡΙΒΑΛΛΟΝΤΟΣ, ΧΩΡΟΤΑΞΙΑΣ ΚΑΙ ΔΗΜ. ΕΡΓΩΝ

Έχοντας υπόψη:

1. Τις διατάξεις του Ν.Δ/τος 797/1971 «Περί Αναγκαστικών Απαλλοτριώσεων» (ΦΕΚ 1Α/1971).
2. Τις διατάξεις του Π.Δ/τος 69/88 «Περί Οργανισμού της Γενικής Γραμματείας Δημοσίων Έργων» (ΦΕΚ 28Α/88).
3. Την εξουσιοδοτική απόφαση του Υπουργού ΠΕΧΩΔΕ Δ17/01/79/Φ.2.2.1/24.8.89 (ΦΕΚ 666 Β΄).
4. Τον πίνακα υπολογισμού και παρακατάθεσης των αποζημιώσεων με ημερομηνία 15.6.99 που καθορίστηκαν με την απόφαση 68/99 του Μονομελούς Πρωτοδικείου Αθηνών για ακίνητα που απαλλοτριώθηκαν με την Κ.Υ.Α. Οικονομικών και ΠΕΧΩΔΕ 1048041/3219/0010/23.5.97 (ΦΕΚ 480/9.6.97 τ.Δ΄) για τη διάνοιξη της Σταυρού - Ελευσίνας στη συμβολή αυτής με τη Λεωφόρο Φυλής, ειδοποιούμε:

Τα πρόσωπα που έχουν ή αξιώνουν εμπράγματα δικαιώματα στα παραπάνω ακίνητα, ότι η αποζημίωση των εκτάσεων που έχουν απαλλοτριωθεί και των επικειμένων τους όπως σημειώνονται στα σχετικά κτηματολόγια, έχει κατατεθεί στο Ταμείο Παρακαταθηκών και Δανείων, ύστερα από συμψηφισμό των δικαιωμάτων και υποχρεώσεων, με την έκδοση του γραμματίου παρακαταθήκης Νο 4877/14.9.99 για συνολικό ποσό δρχ. 600.512.500.

Η παρακατάθεση της αποζημίωσης έγινε υπέρ των φερομένων ιδιοκτητών και θα καταβληθεί μόνο στα πρόσωπα που θα αναγνωριστούν δικαιούχοι, σύμφωνα με τις κείμενες διατάξεις.

Η παρούσα να δημοσιευθεί στην Εφημερίδα της Κυβερνήσεως.

Αθήνα, 17 Σεπτεμβρίου 1999

Με εντολή Υπουργού
Ο Διευθυντής
ΚΩΝ. ΔΕΣΥΠΡΗΣ

Αριθ. Δ12α/Φ61/35131 (6)

Παρακατάθεση αποζημίωσης για ακίνητα που έχουν απαλλοτριωθεί με την κοινή υπουργική απόφαση 1048945/2910/0010/95 (ΦΕΚ 353/95/τ.Δ΄) των Υπουργών Οικονομικών και ΠΕ.ΧΩ.Δ.Ε. για την κατασκευή του έργου: κατασκευή αγωγού μεταφοράς αρδευτικού νερού από το τέλος της Κ.Δ. Αναβάλου μέχρι την περιοχή Ιρίων Ν. Αργολίδος.

Ο ΥΠΟΥΡΓΟΣ
ΠΕΡΙΒΑΛΛΟΝΤΟΣ, ΧΩΡΟΤΑΞΙΑΣ ΚΑΙ ΔΗΜ. ΕΡΓΩΝ

Έχοντας υπόψη:

1. Τις διατάξεις των άρθρων 7 και 8 του Ν.Δ. 797/1971 «για αναγκαστικές απαλλοτριώσεις» (ΦΕΚ 1/1.1.1971 τ.Α΄).
2. Τις διατάξεις του Π.Δ. 69/8.2.1988 «για τον Οργανισμό της Γενικής Γραμματείας Δημοσίων Έργων» (ΦΕΚ 28/16.2.1988 τ.Α΄).
3. Τους πίνακες παρακατάθεσης των αποζημιώσεων κατά ιδιοκτησία με ημερομηνία 22.6.99, όπως έχει συνταχθεί σε εκτέλεση της απόφασης 2/98 Μονομελούς Πρωτοδικείου Ναυπλίου.
4. Την εξουσιοδοτική απόφαση του Υπουργού ΠΕΧΩΔΕ Δ17α/01/79/24.8.89 (ΦΕΚ 666/6.9.89 τ.Β΄), ειδοποιούμε τα πρόσωπα που έχουν ή αξιώνουν εμπράγματα δικαιώματα στα ακίνητα που έχουν απαλλοτριωθεί με την απόφαση που αναφέρεται στο θέμα ότι, η αποζημίωση των εκτάσεων και των επικειμένων τους, όπως σημειώνονται στα σχετικά κτηματολόγια, έχει κατατεθεί στο Ταμείο Παρακαταθηκών και Δανείων Άργους με την έκδοση του γραμματίου παρακαταθήκης Νο 12487 συνολικού ποσού ενός εκατομμυρίου οκτακοσίων σαράντα έξι χιλιάδων εβδομήντα μία (1.846.071 δραχμών).

Η αποζημίωση έχει κατατεθεί υπέρ των φερομένων ως ιδιοκτητών κατά τις ενδείξεις των σχετικών κτηματολογίων σε συνδυασμό με τις ενδείξεις της καθοριστικής των αποζημιώσεων απόφασης και θα καταβληθεί στα πρόσωπα που θα αναγνωριστούν δικαιούχοι με απόφαση του Μονομελούς Πρωτοδικείου της περιφερείας των ακινήτων.

Η παρούσα να δημοσιευθεί στην Εφημερίδα της Κυβερνήσεως.

Αθήνα, 1 Σεπτεμβρίου 1999

Με εντολή Υπουργού
Η Τμηματάρχης
Μ. ΠΑΠΑΓΕΩΡΓΙΟΥ

ΑΠΟ ΤΟ ΕΘΝΙΚΟ ΤΥΠΟΓΡΑΦΕΙΟ